
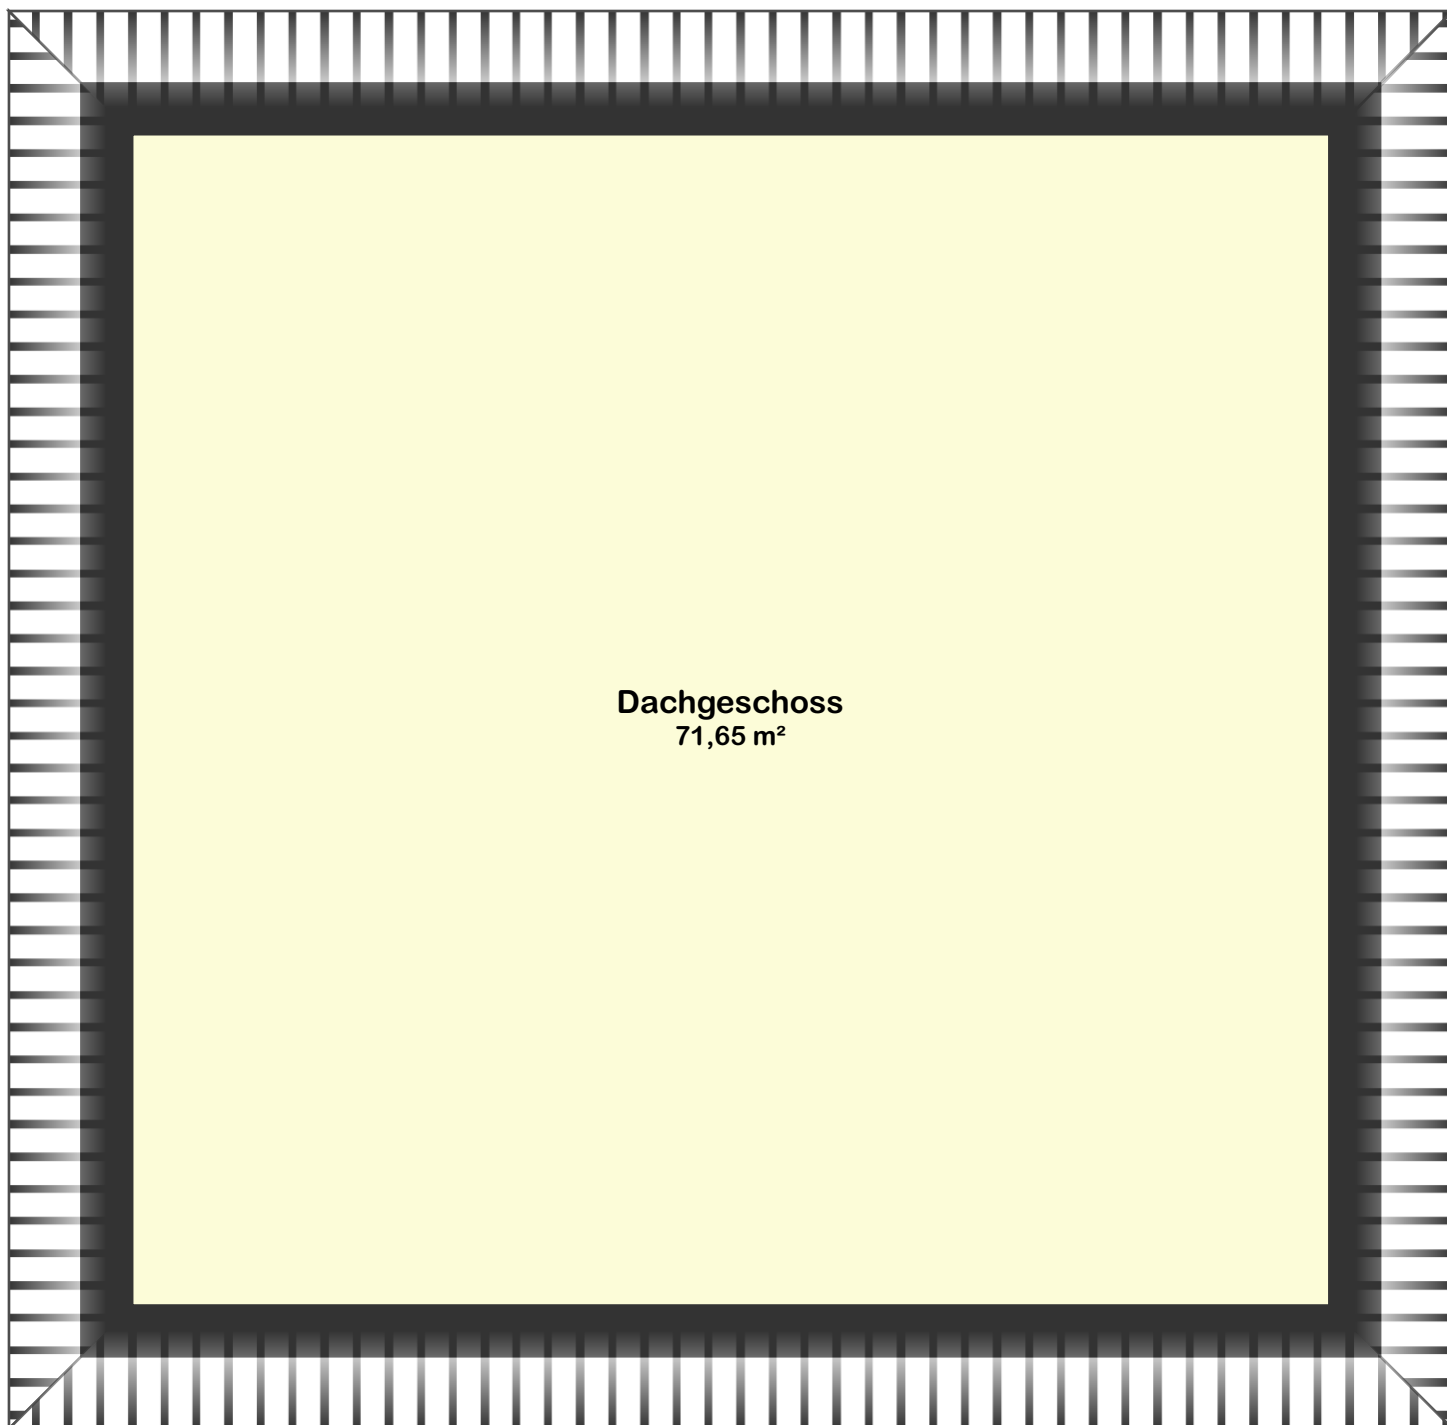


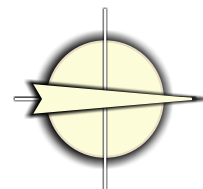

Dachgeschoss

Anmerkung: Grundrißskizze nicht maßstäblich. Alle Maße sind am Bau zu Prüfen!